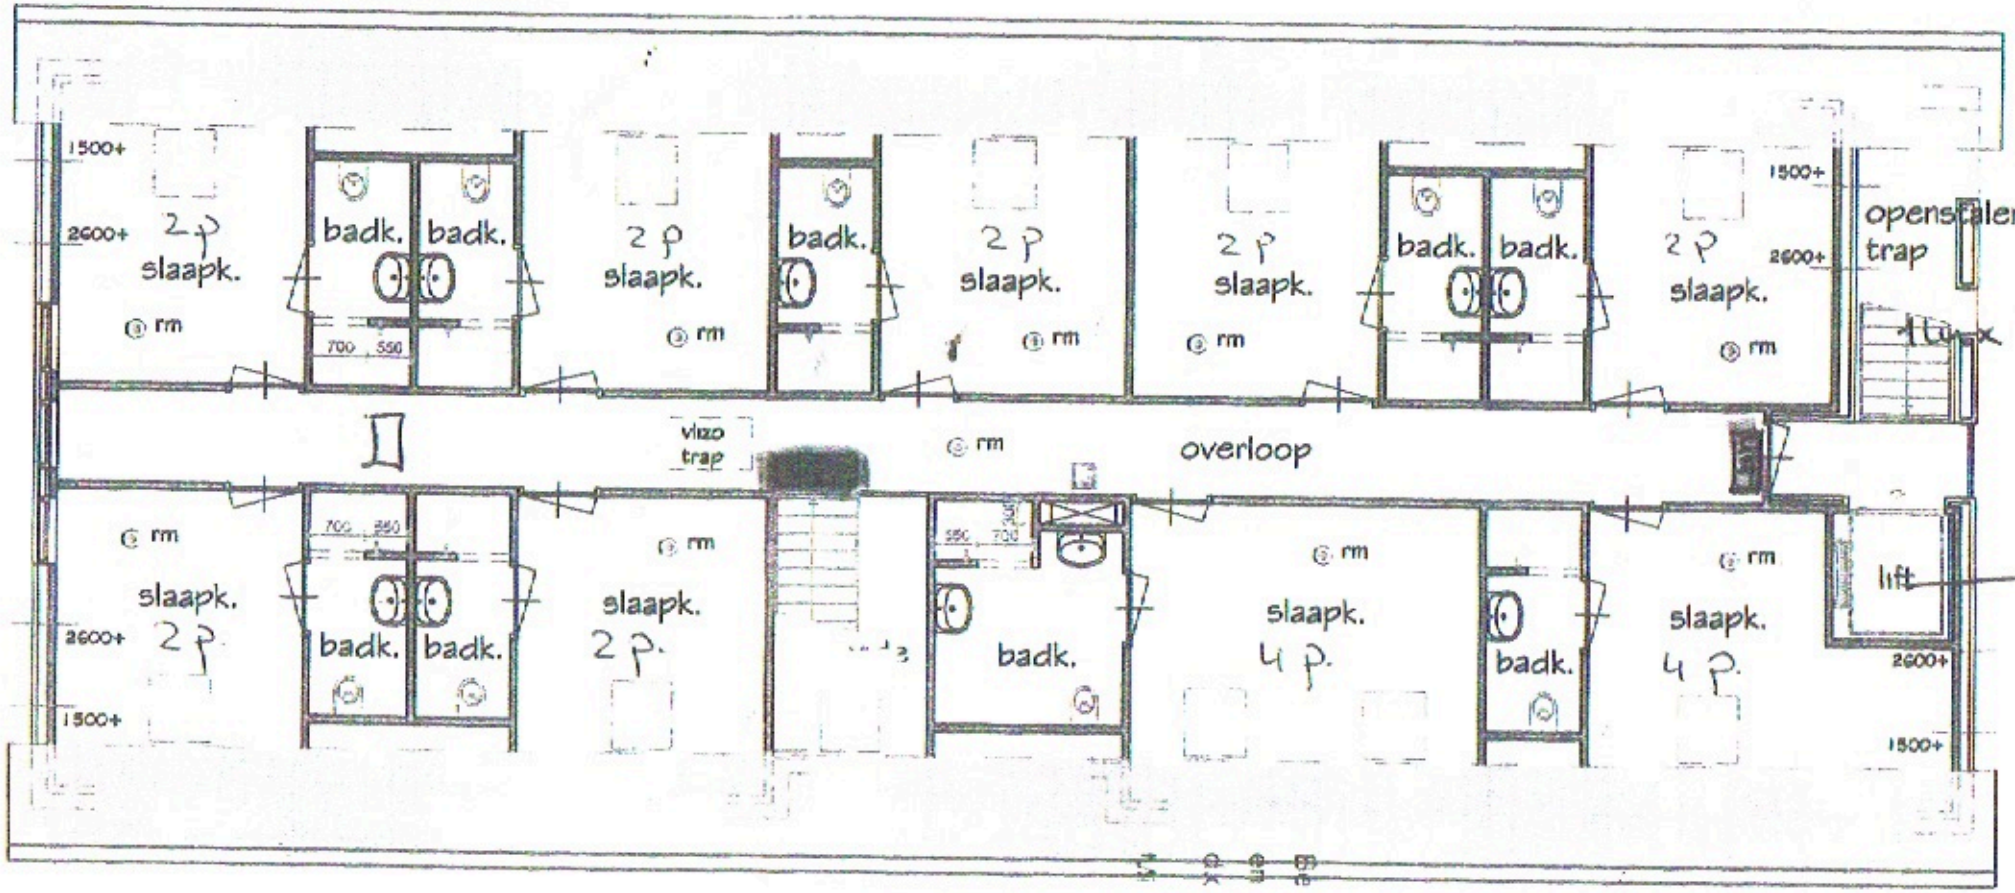

1500+
2600+
2p
slaapk.
badk.
badk.
rm
700
550
2p
slaapk.
rm
badk.
2p
slaapk.
rm
2p
slaapk.
rm
badk.
badk.
2p
slaapk.
rm
1500+
2600+
openstalen
trap
vlizo
trap
rm
overloop
rm
slaapk.
2p
badk.
badk.
700
350
rm
slaapk.
2p.
550
700
badk.
rm
slaapk.
4p.
badk.
rm
slaapk.
4p.
lift
2600+
1500+